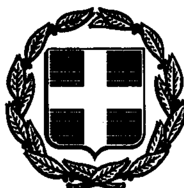


ΕΦΗΜΕΡΙΣ ΤΗΣ ΚΥΒΕΡΝΗΣΕΩΣ

ΤΗΣ ΕΛΛΗΝΙΚΗΣ ΔΗΜΟΚΡΑΤΙΑΣ

ΤΕΥΧΟΣ ΤΕΤΑΡΤΟ — Αρ. Φύλλου 1443

13 Δεκεμβρίου 1993

ΠΕΡΙΕΧΟΜΕΝΑ

ΑΝΑΔΑΣΩΣΕΙΣ

ΑΠΟΦΑΣΕΙΣ

ΑΠΑΛΛΟΤΡΙΩΣΕΙΣ

ΑΝΑΚΟΙΝΩΣΕΙΣ

ΠΟΛΕΟΔΟΜΙΑ

ΑΠΟΦΑΣΕΙΣ

ΑΝΑΔΑΣΩΣΕΙΣ

ΑΠΟΦΑΣΕΙΣ

Αριθ. 50013 (1)

Κήρυξη αναδασωτέας έκτασης 2,7 στρεμμάτων στη θέση «Γκόμπαλος» του δημοτικού δάσους του Δήμου Αρναίας του Νομού Χαλκιδικής.

Ο ΝΟΜΑΡΧΗΣ ΧΑΛΚΙΔΙΚΗΣ

Έχοντας υπόψη:

1. Τις διατάξεις του Ν. 3200/55 περί διοικητικής αποκέντρωσης, όπως τροποποιήθηκε και συμπληρώθηκε μεταγενέστερα με το Ν.Δ. 532/1970.

2. Τις διατάξεις του άρθρου 117 παρ. 3 του Συντάγματος της Χώρας.

3. Τις διατάξεις του Ν. 998/79 «περί προστασίας των Δασών κ.λπ.» και ειδικότερα:

α) Του άρθρου 41 παρ. 1.

β) Του άρθρου 38 παρ. 2δ, 3α του Ν. 998/79 κατ' επιταγή του άρθρου 117 του Συντάγματος.

4. Τις διατάξεις του Υπουργείου Γεωργίας:

α) 160417/1180/8.7.1980.

β) 182447/3049/24.9.1980.

5. Την 6934/27.10.93 πρόταση του Δασαρχείου Αρναίας, αποφασίζουμε:

Κηρύσσουμε αναδασωτέα, με σκοπό την προστασία για την αναδημιουργία της δασικής βλαστήσεως που καταστράφηκε ολοσχερώς με πυρκαϊά, την δημόσια δασική έκταση εμβαδού δύο στρεμμάτων και 0,7 (2,7) στρ., που βρίσκεται στη θέση «Γκόμπαλος» περιφέρειας του Δήμου Αρναίας του Νομού Χαλκιδικής προσδιορίζεται από τα στοιχεία Α, Β, Γ, Δ, Ε, Ζ, Η, Κ, 1, Α και έχει όρια:

Ανατολικά: Δημόσια δασική έκταση

Δυτικά: Δημόσια δασική έκταση και ιδιοκτησία Γεωργ. Ρεπάνη

Βόρεια: Δημόσια δασική έκταση

Νότια: Δημόσια δασική έκταση,

όπως φαίνεται στο συνημμένο διάγραμμα που αποτελεί αναπόσπαστο μέρος της απόφασης αυτής.

Η έκταση θα αναδασωθεί τεχνιτώς. Η δαπάνη θα ανέλθει σε 200.000 και θα βαρύνει τις πιστώσεις του κρατικού προϋπολογισμού.

Η απόφαση αυτή να δημοσιευθεί στην Εφημερίδα της Κυβερνήσεως.

Πολύγυρος, 17 Νοεμβρίου 1993

Ο Νομάρχης

ΘΕΟΔΩΡΟΣ ΚΑΚΚΑΒΑΣ

ΑΠΟΣΠΑΣΜΑ ΧΑΡΤΗ (κλίμακας 1:20.000)


στο οποίο φαίνεται η καμμένη έκταση συνολικής έκτασης 3,9 στρεμμ.

στη θέση "ΓΚΟΜΠΕΛΟΣ" περιοχής Δήμου Αρναίας από την

πυρκαγιά της 12ης-10-1993

Εμβαδό Αγροτεμαχίου με Μ. πεύκη κ έλατη (1,2) στρεμμ.

-//- Δημοσίου Δάσους με Μ. πεύκη (2,7) στρεμμ.

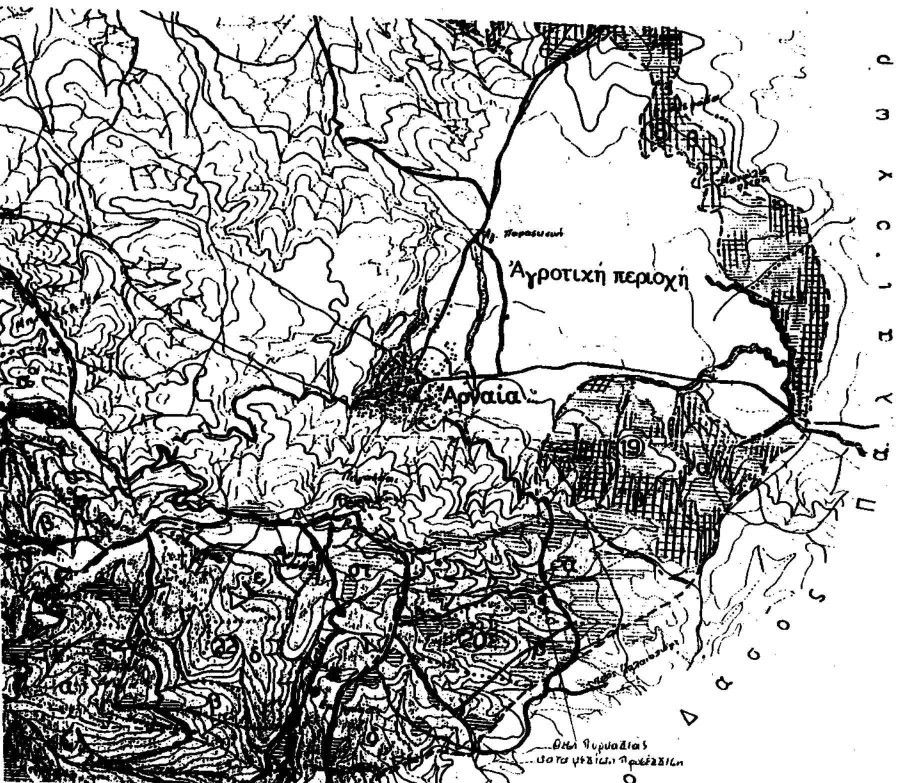

Αρναία 22-10-1993
Ο
Συντάξας

Θεόδωρος Ιαμενίδης
Δασολόγος με Α' Βαθμό

ΘΕΩΡΗΘΗΚΕ
Αρναία 22-10-93
Ο
Δασάρχης Αρναίας

Αναστάσιος Οικονόμου
Δασολόγος με Α' Βαθμό

Ο
Διευθυντής Δασών

Βασίλειος Μπαλάσκας
Δασολόγος με Α' Βαθμό

Ο
Νομάρχης Χαλκιδικής

ΤΟΠΟΓΡΑΦΙΚΟ ΔΙΑΓΡΑΜΜΑ

ΚΑΜΕΝΗΣ ΕΚΤΑΣΗΣ ΣΤΗ ΘΕΣΗ "ΓΚΟΜΠΕΛΟΣ"


ΠΕΡΙΟΧΗΣ ΔΗΜΟΥ ΑΡΝΑΙΑΣ

ΣΥΝΟΛΙΚΗΣ ΕΚΤΑΣΕΩΣ (3,9 ΣΤΡΕΜΜΑΤΩΝ)

ΕΜΒΑΔΟ ΑΓΡΟΤΕΜΑΧΙΟΥ ΜΕ Μ.ΠΕΥΚΗ Κ ΕΛΑΤΗ (1,2 ΣΤΡΕΜΜ.)

ΕΜΒΑΔΟ ΔΑΣΙΚΗΣ ΕΚΤΑΣΗΣ - ΔΑΣΟΣ Μ.ΠΕΥΚΗΣ (2,7 ΣΤΡΕΜΜ.)

ΑΠΟ ΤΗΝ ΠΥΡΚΑΓΙΑ ΤΗΣ 12ης 10-1993

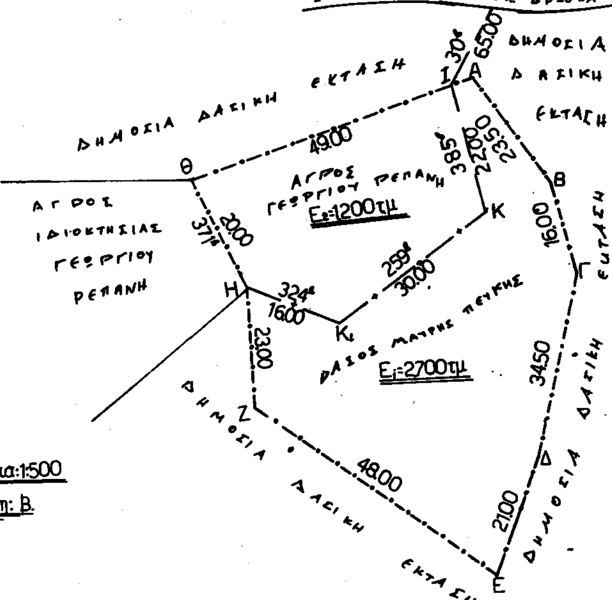

Αρναία 22-10-1993
Ο
Συντάξας

Θεόδωρος Ιαμενίδης
Δασολόγος με Α' Βαθμό

ΘΕΩΡΗΘΗΚΕ
Αρναία 22-10-93
Ο
Δασάρχης Αρναίας

Αναστάσιος Οικονόμου
Δασολόγος με Α' Βαθμό

Ο
Διευθυντής Δασών

Βασίλειος Μπαλάσκας
Δασολόγος με Α' Βαθμό

Ο
Νομάρχης Χαλκιδικής

Αριθ. 49979 (2)

Κήρυξη αναδασωτέας έκτασης 1.300,00 στρεμμάτων στη θέση Αγία Αναστασία του Νομού Χαλκιδικής.

Ο ΝΟΜΑΡΧΗΣ ΧΑΛΚΙΔΙΚΗΣ

Έχοντας υπόψη:

1. Τις διατάξεις του Ν. 3200/55 περί διοικητικής αποκέντρωσης, όπως τροποποιήθηκε και συμπληρώθηκε μεταγενέστερα με το Ν.Δ. 532/1970.
2. Τις διατάξεις του άρθρου 117 παρ. 3 του Συντάγματος της Χώρας.
3. Τις διατάξεις του Ν. 998/79 «περί προστασίας των Δασών κ.λπ.» και ειδικότερα:
α) Του άρθρου 41 παρ. 1.
β) Του άρθρου 38.
4. Τις διαταγές του Υπουργείου Γεωργίας:
α) 160417/1180/8.7.1980.
β) 182447/3049/24.9.1980.
5. Την αριθ. 4685/8.11.93 πρόταση του Δασαρχείου Πολυγύρου, αποφασίζουμε:

Κηρύσσουμε αναδασωτέα, με σκοπό την αναδημιουργία της δασικής βλαστήσεως που καταστράφηκε ολοσχερώς από πυρκαϊά την 23.7.1993 δασική έκταση εμβαδού χιλίων τριακοσίων στρεμμάτων (1.300,00) στρ. που βρίσκεται στη θέση Αγία Αναστασία της περιφέρειας της Κοινότητος Γαλαρινού του Νομού Χαλκιδικής προσδιορίζεται από τα στοιχεία Α Β Γ Δ Ε Ζ Η Θ Ι Κ Λ Μ ... Ω Α' Β' Γ' ... Θ' Ι' Κ' Λ' Μ' Α και έχει όρια:

Ανατολικά: Με δασική έκταση αειφύλλων πλατυφύλλων

Δυτικά: Με δασική έκταση αειφύλλων πλατυφύλλων

Βόρεια: Με δασική έκταση αειφύλλων πλατυφύλλων και ιδιωτική

Νότια: Ιδιωτικό και επαρχιακό δρόμο


όπως φαίνεται στο συνημμένο διάγραμμα που αποτελεί αναπόσπαστο μέρος της απόφασης αυτής.

Η έκταση θα αναδασωθεί φυσικώς.

Η απόφαση αυτή να δημοσιευθεί στην Εφημερίδα της Κυβερνήσεως.

Πολύγυρος, 16 Νοεμβρίου 1993

Ο Νομάρχης
ΘΕΟΔΩΡΟΣ ΚΑΚΚΑΒΑΣ

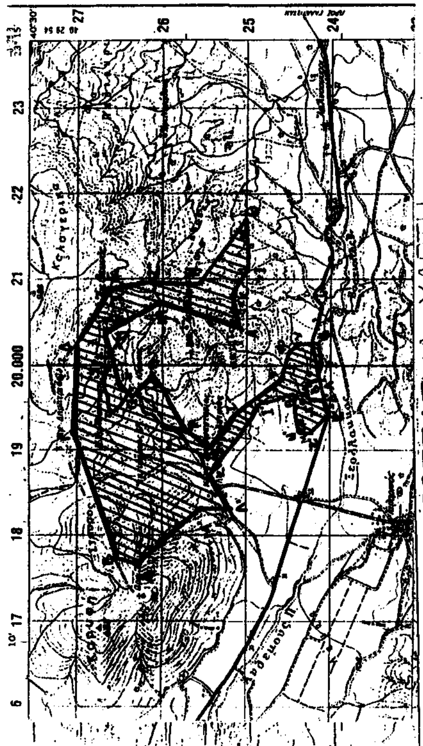

ΑΠΟΣΠΑΣΜΑ ΧΑΡΤΗ

Περιοχής κοινότητας Γαλαρινού από το οποίο φαίνεται η δασική έκταση εμβαδού 1300 περίπου στρεμ. η οποία έχει καταστραφεί από πυρκαγιά που έγινε στις 23/7/1993

Δασική θέση: "Αγία Αναστασία„ ΚΛΙΜΑΚΑ 1:50000

Γεωγρ. μήκος: 23°31'

Γεωγρ. πλάτος: 40°29'

ΥΠΟΜΝΗΜΑ

 δασική έκταση που καταστράφηκε από πυρκαγιά

επαρχιακό οδικό δίκτυο

Θεωρήθηκε
Ο Δασάρχης Πολυγύρου

Ο Νομάρχης

Αριθ. 50070 (3)

Κήρυξη αναδασωτέας έκτασης 13,00 στρεμμάτων στη θέση Μελονίτια του δημοσίου δάσους Πλειουρίου του Νομού Χαλκιδικής.

Ο ΝΟΜΑΡΧΗΣ ΧΑΛΚΙΔΙΚΗΣ

Έχοντας υπόψη:

1. Τις διατάξεις του Ν. 3200/55 περί διοικητικής αποκέντρωσης, όπως τροποποιήθηκε και συμπληρώθηκε μεταγενέστερα με το Ν.Δ. 532/1970.

2. Τις διατάξεις του άρθρου 117 παρ. 3 του Συντάγματος της Χώρας.

3. Τις διατάξεις του Ν. 998/79 «περί προστασίας των Δασών κ.λπ.» και ειδικότερα:

α) Του άρθρου 41 παρ. 1.

β) Του άρθρου 38.

4. Τις διαταγές του Υπουργείου Γεωργίας:

α) 160417/1180/8.7.1980.

β) 182447/3049/24.9.1980.

5. Την αριθ. 4631/2.11.93 πρόταση του Δασαρχείου Κασσάνδρας, αποφασίζουμε:

Κηρύσσουμε αναδασωτέα, με σκοπό την αναδημιουργία της δασικής βλαστήσεως που καταστράφηκε ολοσχερώς από εκχέρσωση τον μήνα Οκτώβριο 1993 δασική έκταση ιδιωτική κληροτεμάχιο δεκατριών στρεμμάτων (13,00) στρ. που βρίσκεται στη θέση Μελονίτια της περιφέρειας της Κοινότητος Παμουρίου του Νομού Χαλκιδικής προσδιορίζεται από τα στοιχεία Α Β Γ Δ Ε Ζ Η Α και έχει όρια:

Ανατολικά: Με ελαιώνα (κληροτεμάχιο υπ' αριθ. 109)

Δυτικά: Με δημόσια δασική έκταση

Βόρεια: Με αγρό (κληροτεμάχιο υπ' αριθ. 104)

Νότια: Με δημόσια δασική έκταση

όπως φαίνεται στο συνημμένο διάγραμμα που αποτελεί αναπόσπαστο μέρος της απόφασης αυτής.


Η έκταση θα αναδασωθεί τεχνιτώς. Η δαπάνη θα ανέλθει σε 600.000 και θα βαρύνει τις πιστώσεις του κρατικού προϋπολογισμού.

Η απόφαση αυτή να δημοσιευθεί στην Εφημερίδα της Κυβερνήσεως.

Πολύγυρος, 16 Νοεμβρίου 1993

Ο Νομάρχης

ΘΕΟΔΩΡΟΣ ΚΑΚΚΑΒΑΣ

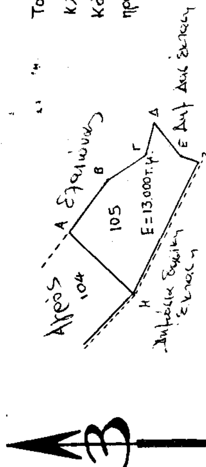



Αριθ. 48812 (4)

Κήρυξη αναδασωτέας έκτασης 953,40 τετρ. μέτρων στη θέση Αρετές περιοχή της Κοινότητος Συκιάς του Νομού Χαλκιδικής.

Ο ΝΟΜΑΡΧΗΣ ΧΑΛΚΙΔΙΚΗΣ

Έχοντας υπόψη:

1. Τις διατάξεις του Ν. 3200/55 περί διοικητικής αποκέντρωσης, όπως τροποποιήθηκε και συμπληρώθηκε μεταγενέστερα με το Ν.Δ. 532/1970.
2. Τις διατάξεις του άρθρου 117 παρ. 3 του Συντάγματος της Χώρας.
3. Τις διατάξεις του Ν. 998/79 «περί προστασίας των Δασών κ.λπ.» και ειδικότερα:
α) Του άρθρου 41 παρ. 1.
β) Του άρθρου 38.
4. Τις διαταγές του Υπουργείου Γεωργίας:
α) 160417/1180/8.7.1980.
β) 182447/3049/24.9.1980.
5. Την αριθ. 3561/27.8.93 πρόταση του Δασαρχείου Πολυγύρου, αποφασίζουμε:

Κηρύσσουμε αναδασωτέα, με σκοπό την προστασία για την αναδημιουργία της δασικής βλαστήσεως που καταστράφηκε ολοσχερώς από εκχέρσωση το έτος 1970 δασική έκταση εμβαδού εννεακοσίων πενήντα τριών 0,40 τετρ. μέτρων (953,40) τ.μ. που βρίσκεται στη θέση Αρέτες της περιφέρειας της Κοινότητος Συκιάς του Νομού Χαλκιδικής προσδιορίζεται από τα στοιχεία Α Β Γ Δ Α και έχει όρια:

Ανατολικά: Με παλιά επαρχιακή οδό Ν. Μαρχαρά – Συκιάς

Δυτικά: Με αγρόκτημα ιδίου

Βόρεια: Με αναδασωμένη δημόσια δασική έκταση

Νότια: Με αγρόκτημα ιδίου

όπως φαίνεται στο συνημμένο διάγραμμα που αποτελεί αναπόσπαστο μέρος της απόφασης αυτής.


Η έκταση θα αναδασωθεί τεχνιτώς. Η δαπάνη θα βαρύνει τον κρατικό προϋπολογισμό και θα στοιχείσει 47.670 δρχ. και θα γίνει εφάπαξ.

Η απόφαση αυτή να δημοσιευθεί στην Εφημερίδα της Κυβερνήσεως.

Πολύγυρος, 19 Νοεμβρίου 1993

Ο Νομάρχης

ΘΕΟΔΩΡΟΣ ΚΑΚΚΑΒΑΣ

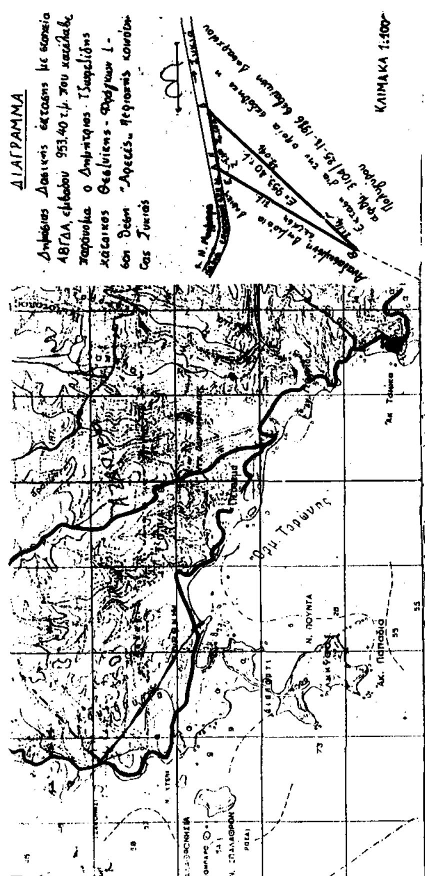

ΑΠΑΛΛΟΤΡΙΩΣΕΙΣ

ΑΝΑΚΟΙΝΩΣΕΙΣ

Αριθ. Δ7/Β/67848/5455 (5)

Ανακοίνωση παρακατάθεσης αποζημίωσης για τα ακίνητα που απαλλοτριώθηκαν για την κατασκευή οδού προσπέλασης στο Νέο Αεροσταθμό Αερολιμένα Χανίων.

Ο ΥΠΟΥΡΓΟΣ ΜΕΤΑΦΟΡΩΝ ΚΑΙ ΕΠΙΚΟΙΝΩΝΙΩΝ

Έχοντας υπόψη:

α) Το Ν.Δ. 797/71 περί αναγκαστικών απαλλοτριώσεων.

β) Το Π.Δ. 56/89 «Οργανισμός ΥΠΑ» και

γ) Την Δ10/Α/11775/824/28.3.91 απόφαση του Υπουργού Μεταφορών και Επικοινωνιών για μεταβίβαση αρμοδιοτήτων και δικαιώματος υπογραφής «Με εντολή Υπουργού», Γνωστοποιούμε:

1. Σε όσους έχουν και διεκδικούν δικαιώματα κυριότητας στα ακίνητα που απαλλοτριώθηκαν αναγκαστικά με την 1099642/7273/0010/29.11.91 απόφαση των Υπουργών Οικονομικών και Μεταφορών και Επικοινωνιών για την δημιουργία οδού προσπέλασης στο Νέο Αεροσταθμό Αερολιμένα Χανίων και

2. Στους εναπόθηκους δανειστές και τους τρίτους διεκδικητές των ακινήτων ότι:

Η προσωρινή τιμή μονάδας αποζημίωσης της εδαφικής επιφάνειας και των επικειμένων της, η οποία καθορίστηκε με την 171/1992 απόφαση του Μονομελούς Πρωτοδικείου Χανίων έχει παρακατατεθεί στο Ταμείο Παρακαταθηκών και Δανείων, Α' ΔΟΥ ΧΑΝΙΩΝ.

Σχετικά έχει εκδοθεί το με αριθμό 040137/29.10.93 Γραμμάτιο Σύστασης Παρακαταθήκης ποσού τριάντα ενός εκατομμυρίων επτακοσίων εξήντα χιλιάδων διακοσίων δρχ. (31.760.200).

Η αποζημίωση θα αποδοθεί στα πρόσωπα που θα αναγνωρισθούν δικαιούχοι κατά την νόμιμη διαδικασία.

Η ανακοίνωση αυτή να δημοσιευθεί στην Εφημερίδα της Κυβερνήσεως.

Αθήνα, 19 Νοεμβρίου 1993

Με εντολή Υπουργού
Ο Διευθυντής Τεχν. Υπηρεσιών
Γ. ΜΠΕΛΕΣΗΣ

Αριθ. Τ.Τ. 3048 (6)

Ανακοίνωση παρακατάθεσης αποζημίωσης λόγω απαλλοτρίωσης στο Νομό Βοιωτίας.

Ο Πρόεδρος του Δ.Σ. του Ν.Τ. Βοιωτίας

Έχοντας υπόψη:

1. Τις διατάξεις του Ν./τος 797/71 «περί αναγκαστικών απαλλοτριώσεων».

2. Τις διατάξεις του Α.Ν. 653/77 «περί υποχρεώσεως παραδίων ιδιοκτητών για τη διάνοιξη εθνικών οδών κλπ.», όπως αυτές συμπληρώθηκαν με το Π.Δ. 929/79.

3. Τις διατάξεις του Β.Δ/τος 139/71 «περί αρμοδιότητος των Νομαρχών για την κήρυξη αναγκαστικής απαλλοτρίωσης».

Φέρουμε σε γνώση των ενδιαφερομένων, ότι επ' ονόματι των κεκτημένων ή αξιούντων δικαίωμα δυνάμει της αριθ. 1038/30.10.91 απόφασης του Νομάρχη Βοιωτίας στο αριθ. 846/18.11.91 ΦΕΚ Τεύχος Δ' της Εφημερίδος της Κυβερνήσεως, απαλλοτριωθέντων ακινήτων, για την παραλλαγή τμήματος της οδού Ορχομενού – Διονύσου, έκτασης συνολικού εμβαδού 929,5 τ.μ., όπως αυτή απεικονίζεται στο κτηματολογικό πίνακα και διάγραμμα του συντάξαντος Μηχανικού Νικ. Θωμόπουλου την 19.9.1991, που έχει θεωρηθεί την 19.9.1991 από το Διευθυντή Τεχν. Υπηρεσιών Νομού Βοιωτίας.

Στην έκταση που απαλλοτριώνεται, προσήλθον με δικαιώματα κυριότητας οι Ράμμος Γεώργιος του Αθανασίου και Τσάπρα Αγλαΐα χήρα Αθανασίου και δυνάμει της αριθ. 69/1993 απόφασης του Μονομελούς Πρωτοδικείου Λιβαδείας, καθορίσθηκε προσωρινή αποζημίωση για τα ακίνητα ταύτα ανερχόμενη σε δραχμές (113.850) εκατόν δέκα τρεις χιλιάδες οκτακόσιες πενήντα, κατατέθηκαν στο Ταμείο Παρακαταθηκών και Δανείων Λιβαδειάς, εκδοθέντος προς τούτο το αριθ. 22862/24.11.93 Γραμμάτιο Συστάσεως Παρακαταθήκης, του Γραφείου Παρακαταθηκών και Δανείων Λιβαδειάς.

Η ανακοίνωση αυτή να δημοσιευθεί στην Εφημερίδα της Κυβερνήσεως.

Λειβαδειά, 23 Νοεμβρίου 1993

Ο Πρόεδρος του Δ.Σ. Νομάρχης Βοιωτίας κ.α.
Ο Διευθυντής Εσωτερικών
ΣΤ. ΚΑΣΤΡΙΝΑΚΗΣ

ΠΟΛΕΟΔΟΜΙΑ

ΑΠΟΦΑΣΕΙΣ

Αριθ. 7222 (7)

Καθορισμός χρήσης έκτασης για ανέγερση διδακτηρίων και αθλητικών χώρων στην Κοινότητα Λογγάδων Νομού Ιωαννίνων.

Ο ΝΟΜΑΡΧΗΣ ΙΩΑΝΝΙΝΩΝ

Έχοντας υπόψη:

1. Τις διατάξεις του άρθρου 3 του Νόμου 1512/85 «περί τροποποιήσεως και συμπληρώσεως Πολεοδομικών διατάξεων, ρύθμιση συναφών θεμάτων κλπ».

2. Το υπ' αριθ. 8739/24.8.93 έγγραφο της Δ/νσης Γεωργίας του Νομού Ιωαννίνων με το οποίο διαβιβάσθηκαν στο Τμ. Πολ. και Πολ. Εφ. τα απαραίτητα στοιχεία για τον υπ' όψη καθορισμό.

3. Την υπ' αριθ. 6222/16.7.1993 έγγραφο του Δασαρχείου Ιωαννίνων.

4. Το υπ' αριθ. 1967/16.7.1993 έγγραφο της Δ/νσης Τουρισμού Ηπείρου.

5. Την υπ' αριθ. 70/1992 απόφαση του κοινοτικού Συμβουλίου Λογγάδων.

6. την υπ' αριθ. 29/20.10.1993 γνωμοδότηση του Συμβουλίου ΧΟΠ του Νομού Ιωαννίνων, αποφασίζουμε:

1. Καθορίζουμε τη χρήση του χώρου στην θέση «Βοϊδολίβαδο» της κοινότητας Λογγάδων όπως καθορίζεται στο από 3.5.93 τοπογραφικό διάγραμμα του ΠΟΛ. Μηχ. Ευαγ. Θεοδωροπούλου με τα στοιχεία (Α-Β-Γ-Δ-Ε-Ζ-Η-Θ-Ι-Κ-Λ-Μ-Ν-Ξ-Ο-Ρ-Σ-Τ-Υ-Φ-Χ-Ψ-Ω-Α1-Β1-Γ1-Δ1-Ε1-Ζ-1-Η1-Α) με κλίμακα 1:1000 και με εμβαδόν τριάντα χιλιάδων (30.000) τετραγωνικών μέτρων ως κατάλληλο για ανέγερση διδακτηρίων και αθλητικών χώρων.


2 Από τις διατάξεις της παρούσας απόφασης δεν προκαλείται δαπάνη σε βάρος του προϋπολογισμού της Κοινότητας.

3. Η παρούσα απόφαση μαζί με το σχεδιάγραμμα που την συνοδεύει να δημοσιευθούν στην Εφημερίδα της Κυβερνήσεως.

Ιωάννινα, 22 Νοεμβρίου 1993

Ο Νομάρχης

ΑΧΙΛΛΕΑΣ ΚΟΛΙΟΥΣΗΣ

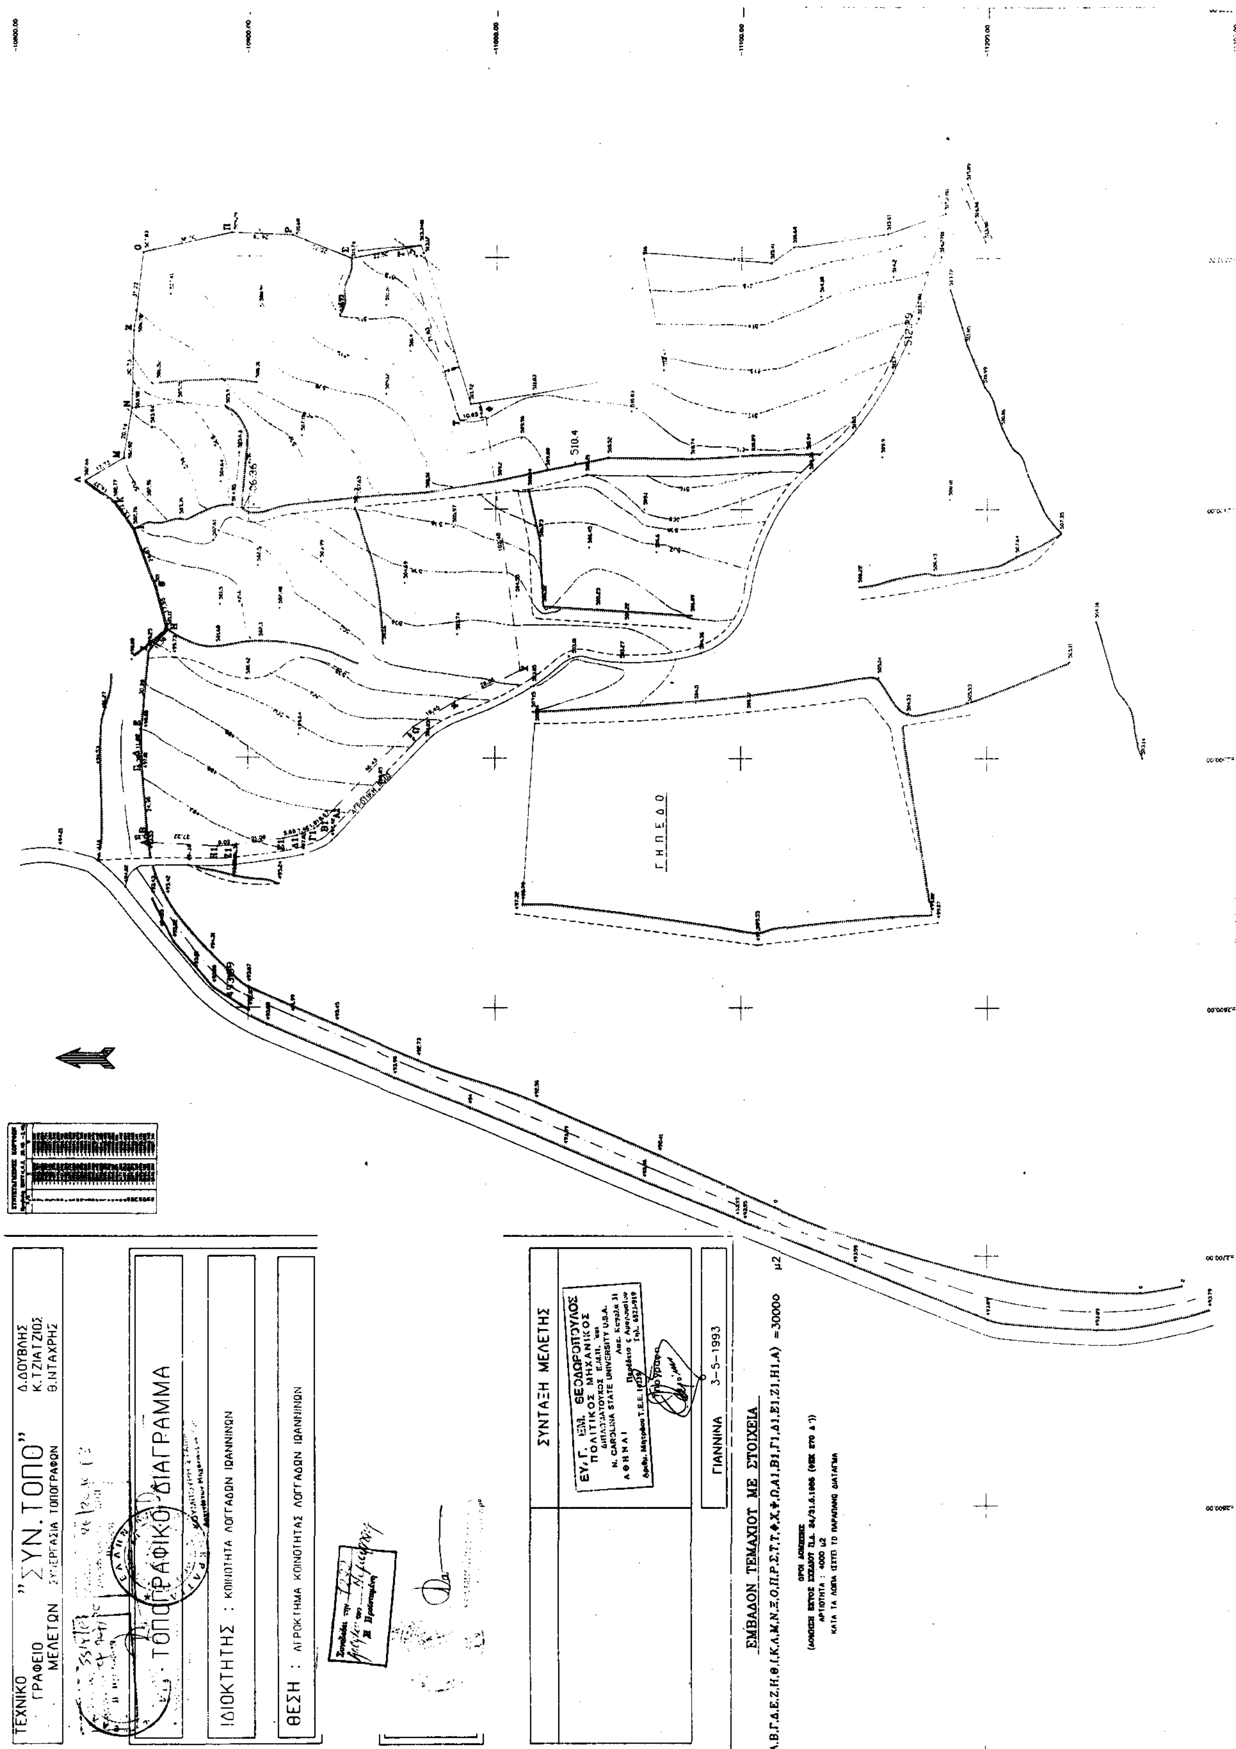
ΤΕΧΝΙΚΟ ΓΡΑΦΕΙΟ ΜΕΛΕΤΩΝ
"ΣΥΝ.ΤΟΠΟ"
ΣΥΝΕΡΓΑΣΙΑ ΤΟΠΟΓΡΑΦΩΝ
Δ.ΔΟΥΒΛΗΣ
Κ.ΤΖΙΑΤΖΙΟΣ
Θ.ΝΤΑΧΡΗΣ
ΤΟΠΟΓΡΑΦΙΚΟ ΔΙΑΓΡΑΜΜΑ
ΙΔΙΟΚΤΗΤΗΣ : ΚΟΙΝΟΤΗΤΑ ΛΟΓΓΑΔΩΝ ΙΩΑΝΝΙΝΩΝ
ΘΕΣΗ : ΑΓΡΟΚΤΗΜΑ ΚΟΙΝΟΤΗΤΑΣ ΛΟΓΓΑΔΩΝ ΙΩΑΝΝΙΝΩΝ
ΣΥΝΤΑΞΗ ΜΕΛΕΤΗΣ
ΕΥ. Γ. ΕΜ. ΘΕΟΔΩΡΟΠΟΥΛΟΣ
ΠΟΛΙΤΙΚΟΣ ΜΗΧΑΝΙΚΟΣ
N. CAROLINA STATE UNIVERSITY U.S.A.
ΑΘΗΝΑΙ
ΓΙΑΝΝΙΝΑ 3-5-1993
ΕΜΒΑΔΟΝ ΤΕΜΑΧΙΟΥ ΜΕ ΣΤΟΙΧΕΙΑ
Α,Β,Γ,Δ,Ε,Ζ,Η,Θ,Ι,Κ,Λ,Μ,Ν,Ξ,Ο,Π,Ρ,Σ,Τ,Υ,Φ,Χ,Ψ,Ω,Α1,Β1,Γ1,Δ1,Ε1,Ζ1,Η1,Α) =30000 μ2
ΟΡΟΙ ΔΟΜΗΣΗΣ
(ΔΟΜΗΣΗ ΕΚΤΟΣ ΣΧΕΔΙΟΥ Π.Δ. 24/31.5.1985 (ΦΕΚ 270 Δ'))
ΑΡΤΙΟΤΗΤΑ : 4000 μ2
ΚΑΤΑ ΤΑ ΛΟΙΠΑ ΙΣΧΥΕΙ ΤΟ ΠΑΡΑΠΑΝΩ ΔΙΑΤΑΓΜΑ
ΓΗΠΕΔΟ
510.4
512.59